


车行出入口

防火分区示意图

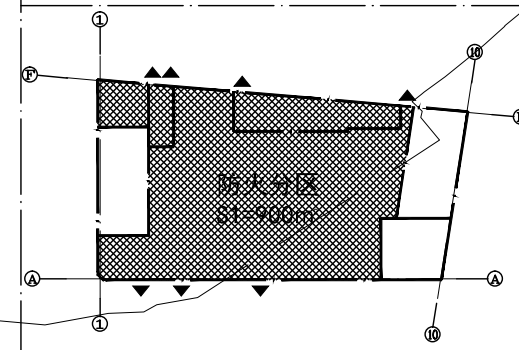

福建省建筑设计研究院有限公司

总工程师姓名/职称:


专业负责人姓名/职称:

审核人姓名/职称:

设计人姓名/职称:

设计日期:

备注:

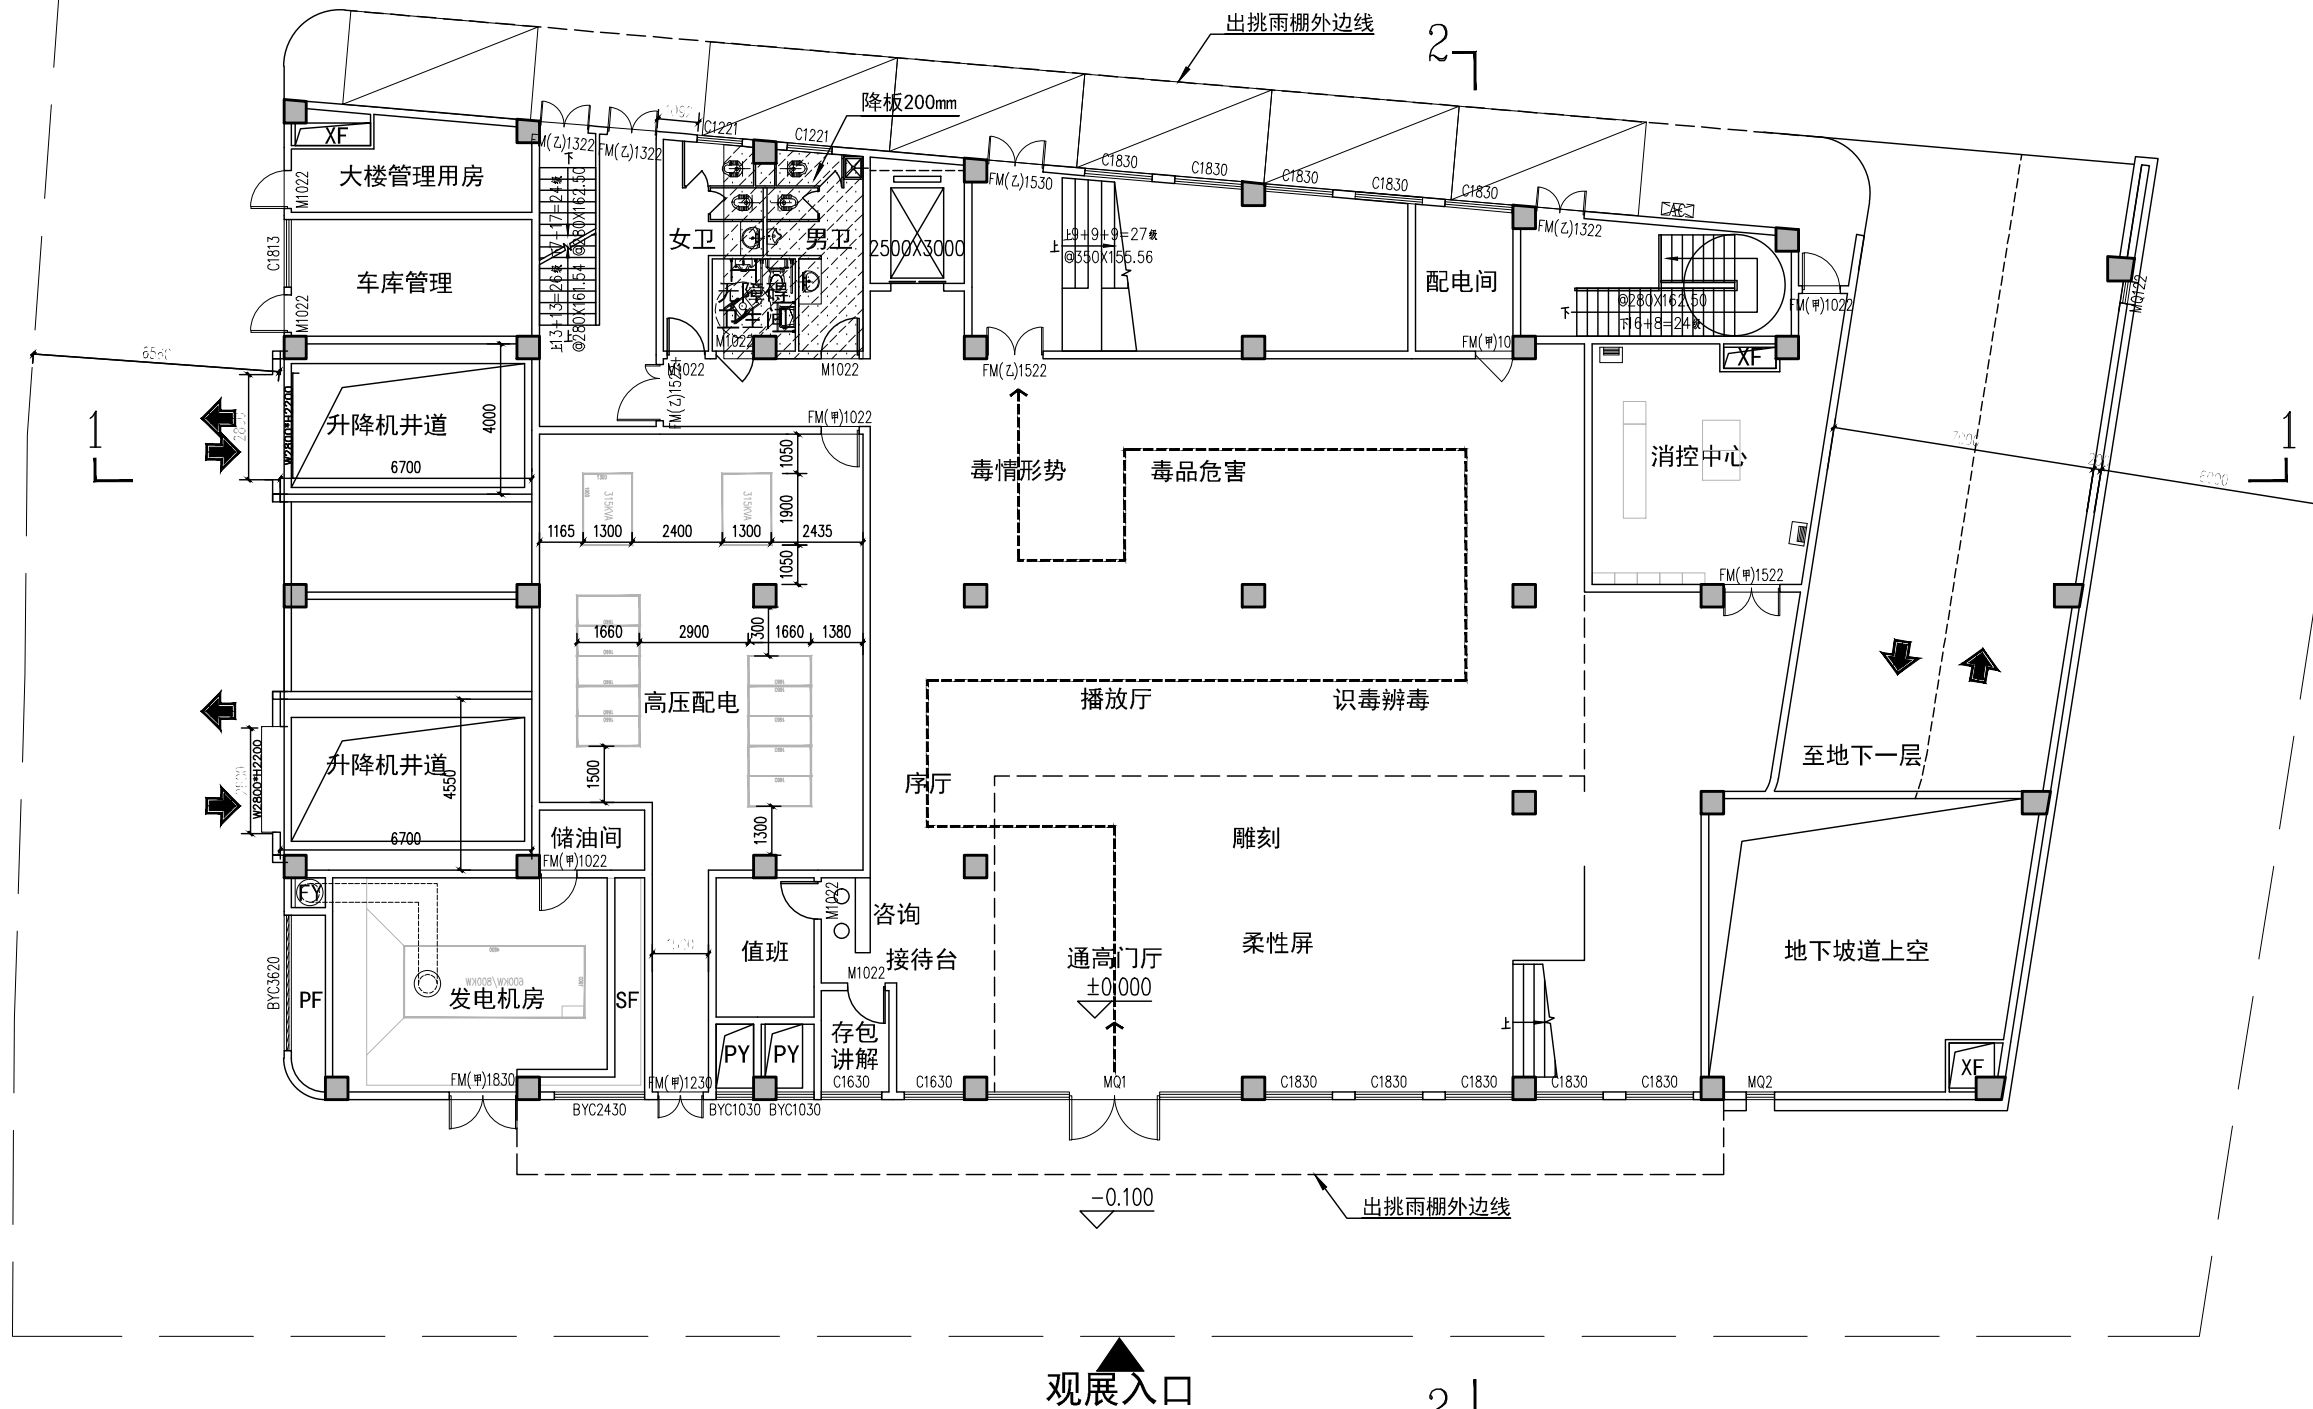

观展入口

一层平面图(出入口)

1. 本层面积1098平方米
2. 地上建筑面积2597平方米

姓名	职位	日期
1.0	A1	

工程名称: 福建农林大学附属基地


建设单位: 福建农林大学

项目负责人	姓名	
专业负责人	姓名	
审核人	姓名	
设计人	姓名	
校对	姓名	
绘图	姓名	


图名: 一层平面图

工程编号	211QZ002
图号	P03
日期	2021.10

防火分区示意图

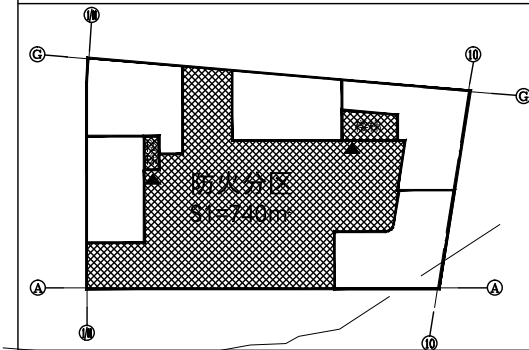

福建省建筑设计研究院有限公司

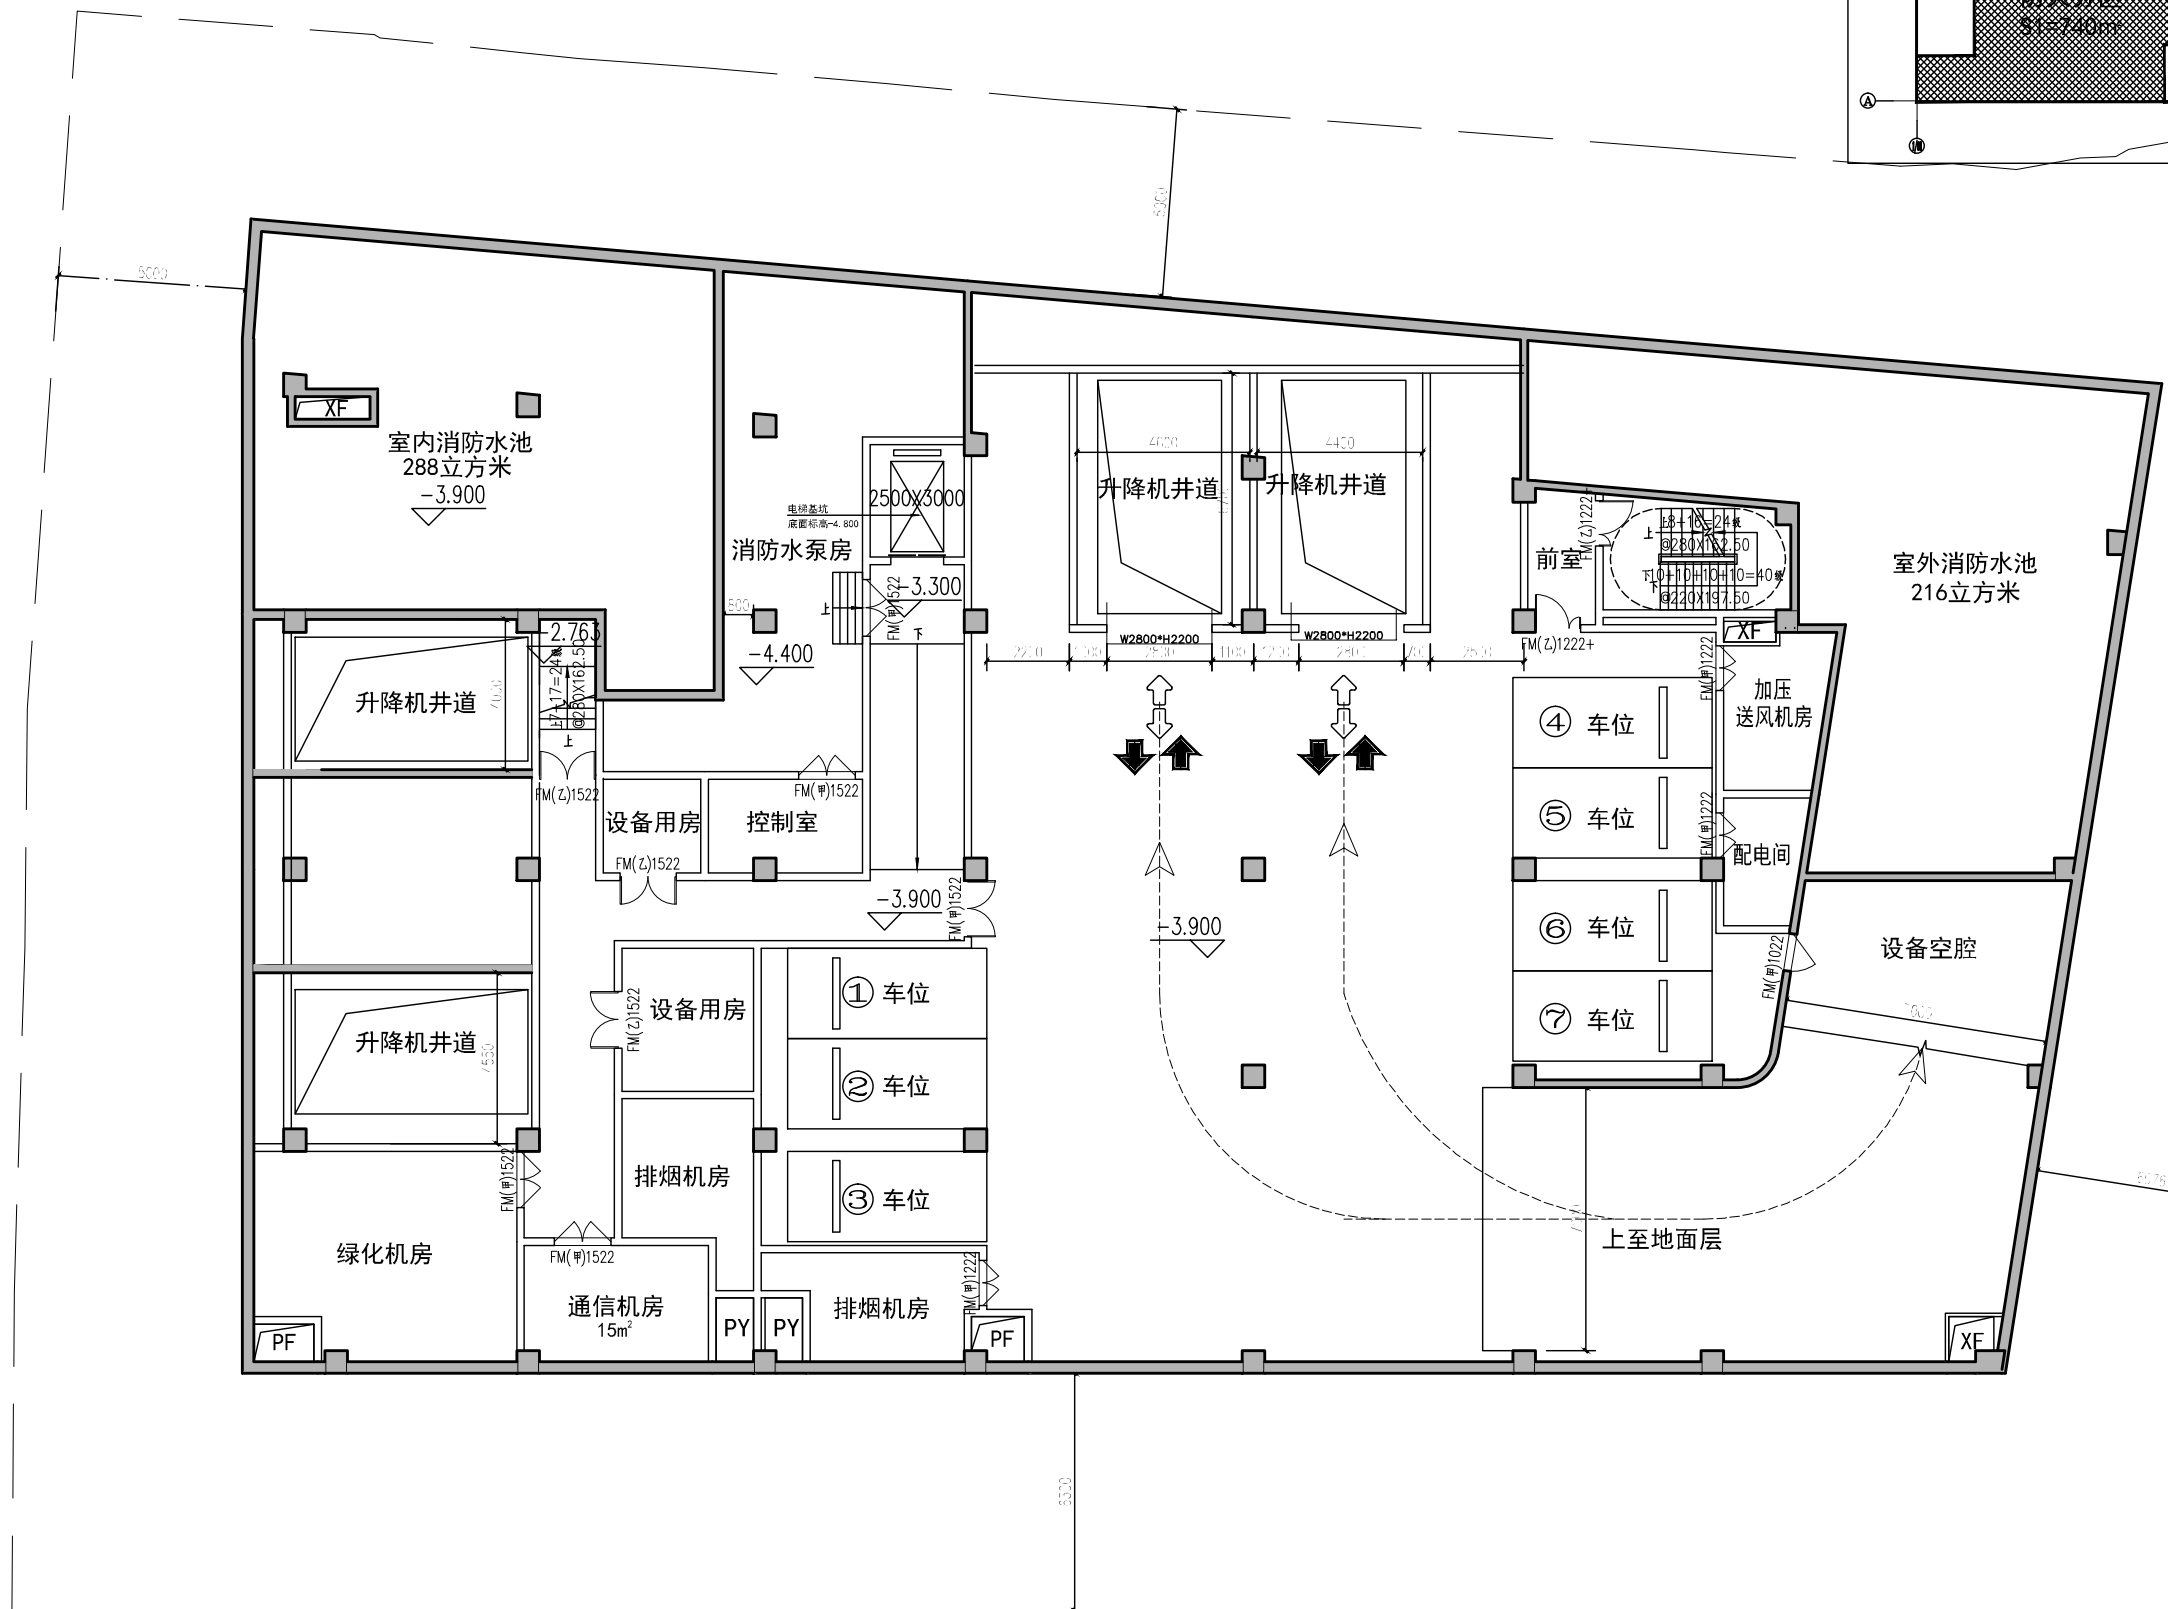

地下一层平面图(出入口)


1. 本层面积1401平方米
2. 平面车位7辆

?????
福建省建筑设计研究院有限公司
??????????
????????????
??????
????????
????????
????????
????????
????????
????????
????????
????????
????
????????
????
????
????
????
????
????
????
211QZ002
P02
2021.10




福建省建筑设计研究院有限公司

防火分区示意图

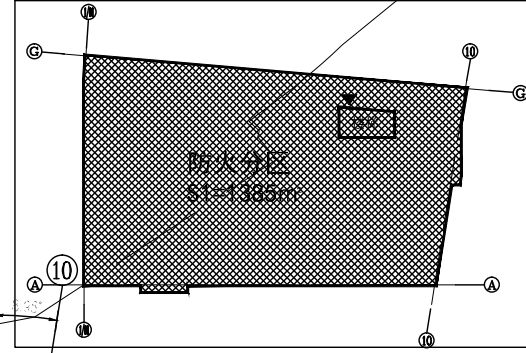

车道宽度800mm,

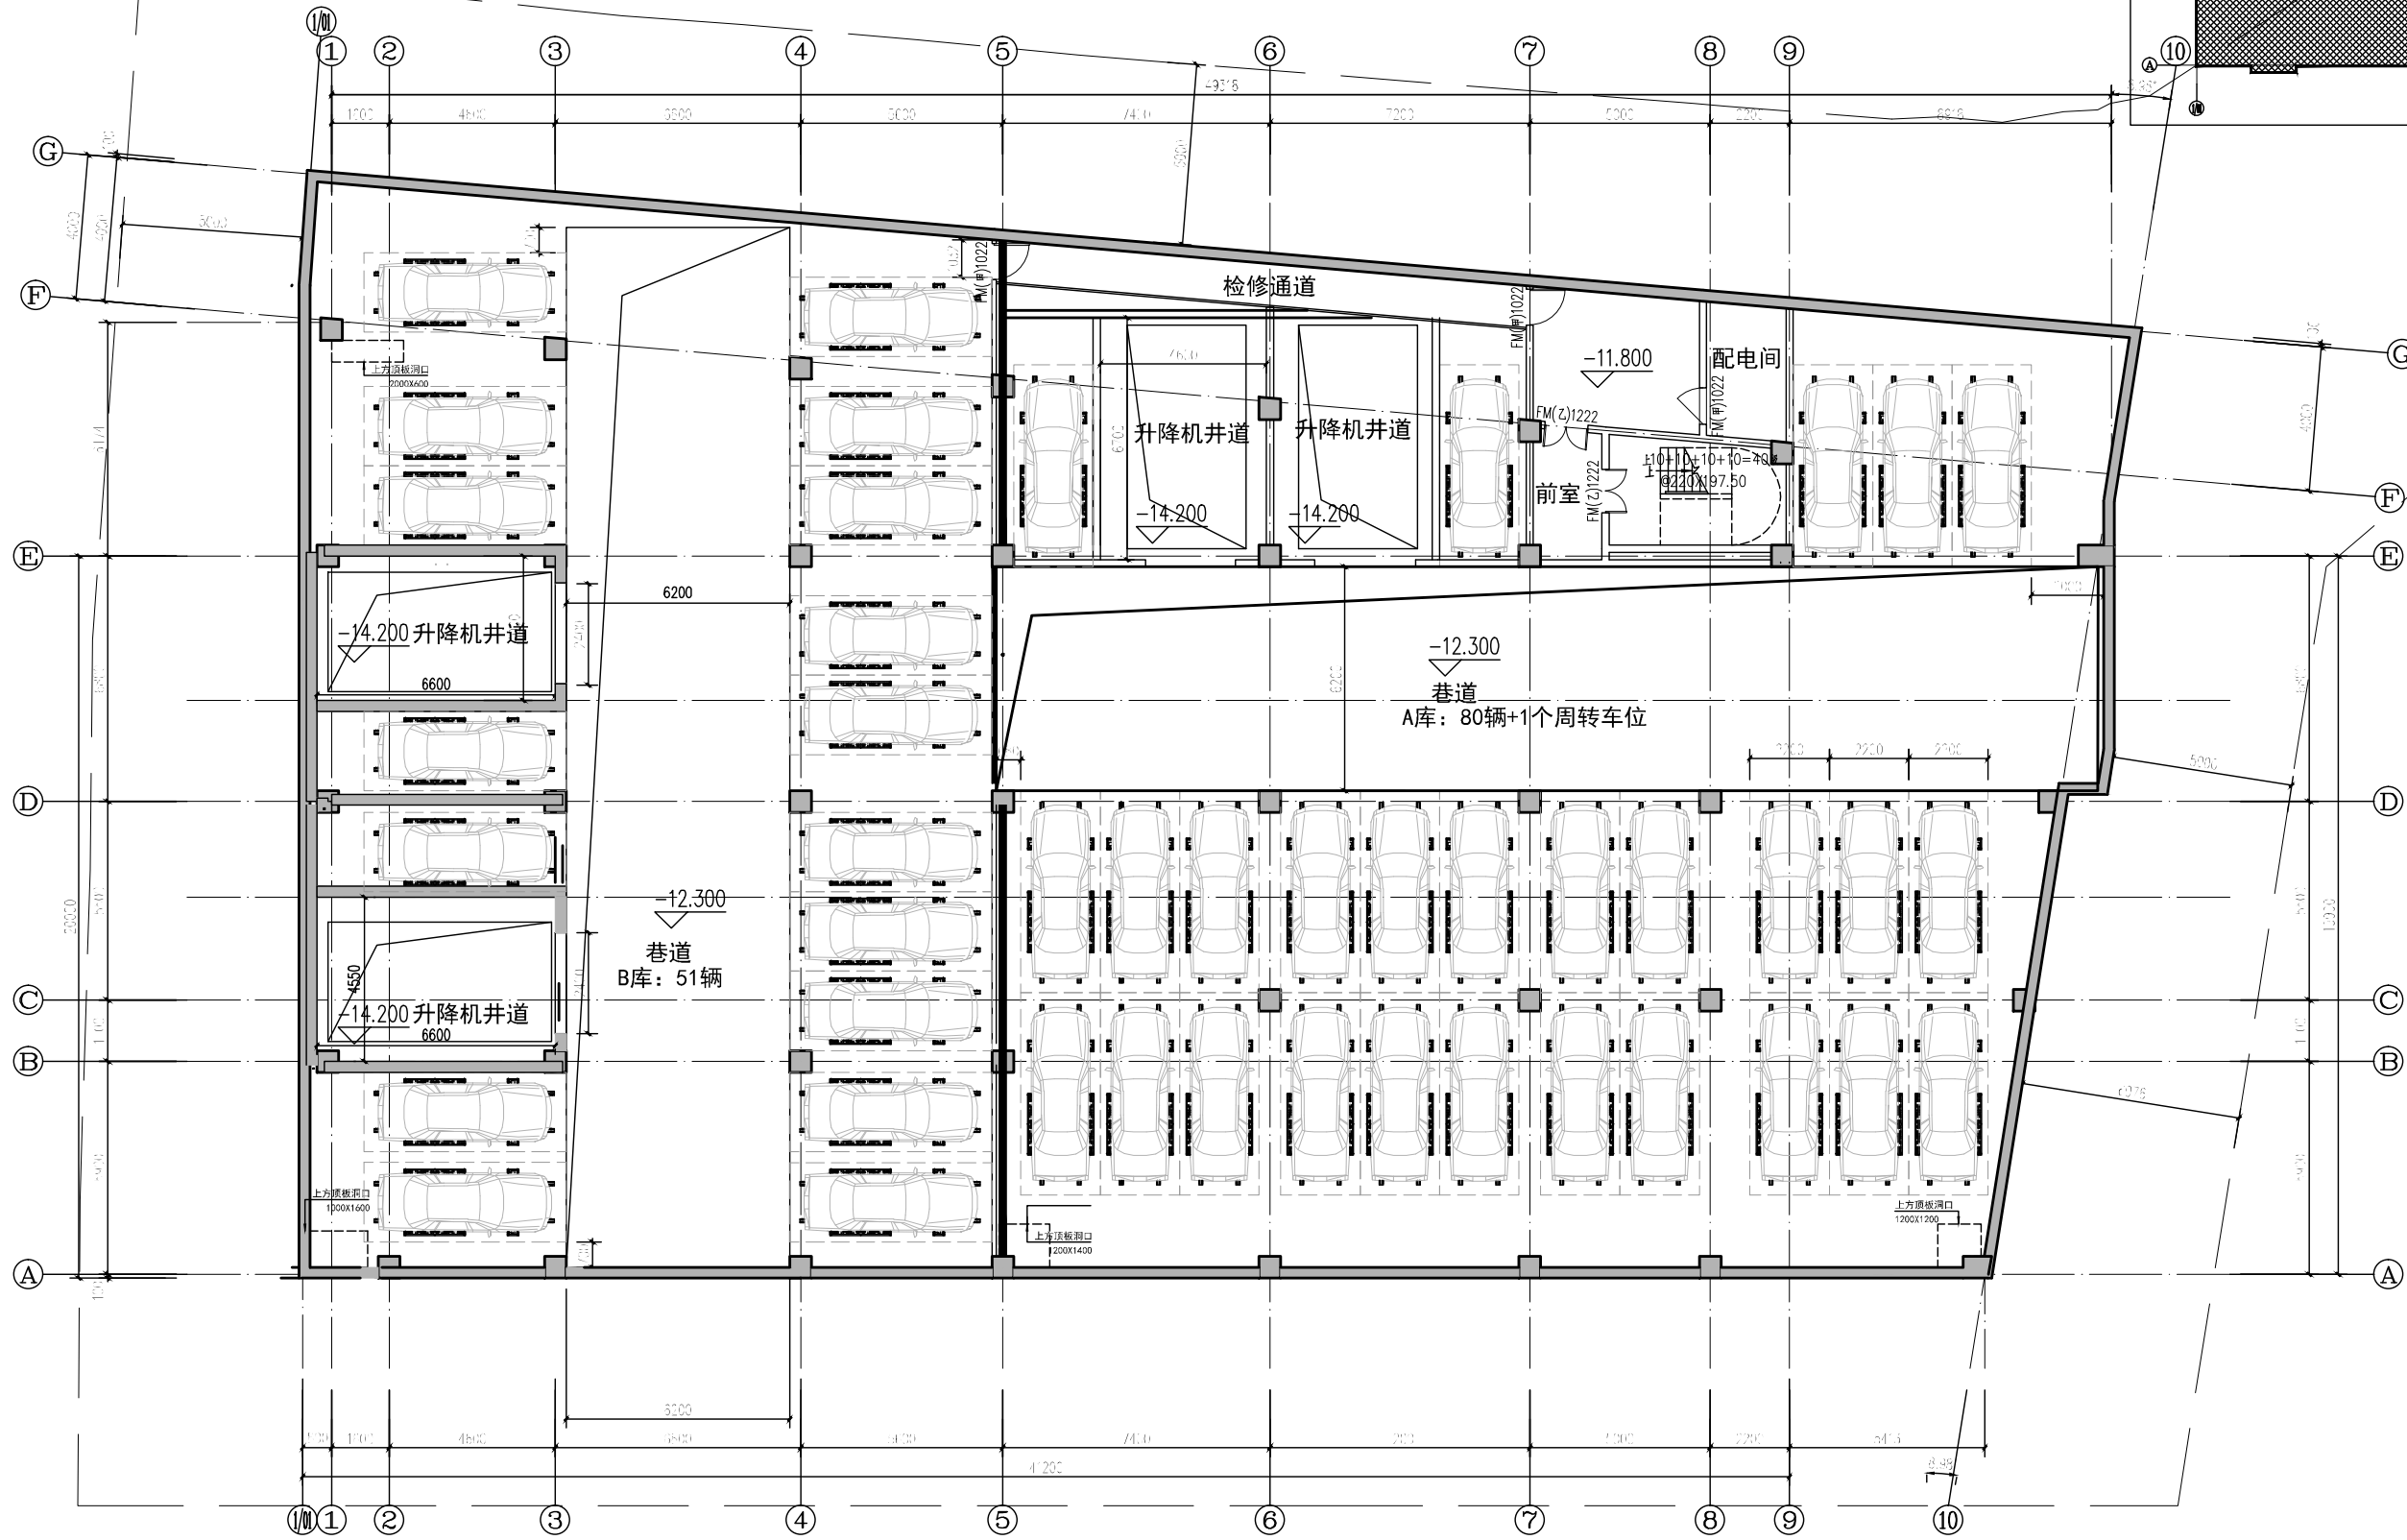

地下二层平面图(3层平面移动车库)

1. 本层面积1405平方米
2. 智能车库总车位131辆
3. 标注的红色尺寸为柱网调整尺寸

?????

??????????

??????????????

???????

????????????

????????????

??????

?? ???? ??

?? 1.0?? A1??

??????

??????????????

??????

??????

?? ?

??????

??????

?? ?

?? ?

?? ?

?? ?

?? ?

?? ?

???

????????

???? 211QZ002

? ? ??

? ? P01

? ? 2021.10



福建省建筑设计研究院有限公司

??????????

????????????

??????

??????????

??????????

??????

?? ???? ??

?? 1.0?? A1??

??????

??????????????

??????

??????

?????

???

? ?

??????

???

??????

???

? ?

???

? ?

???

? ?

???

???


1-1???

???? 211QZ002

? ? ??

? ? E01

? ? 2021.10

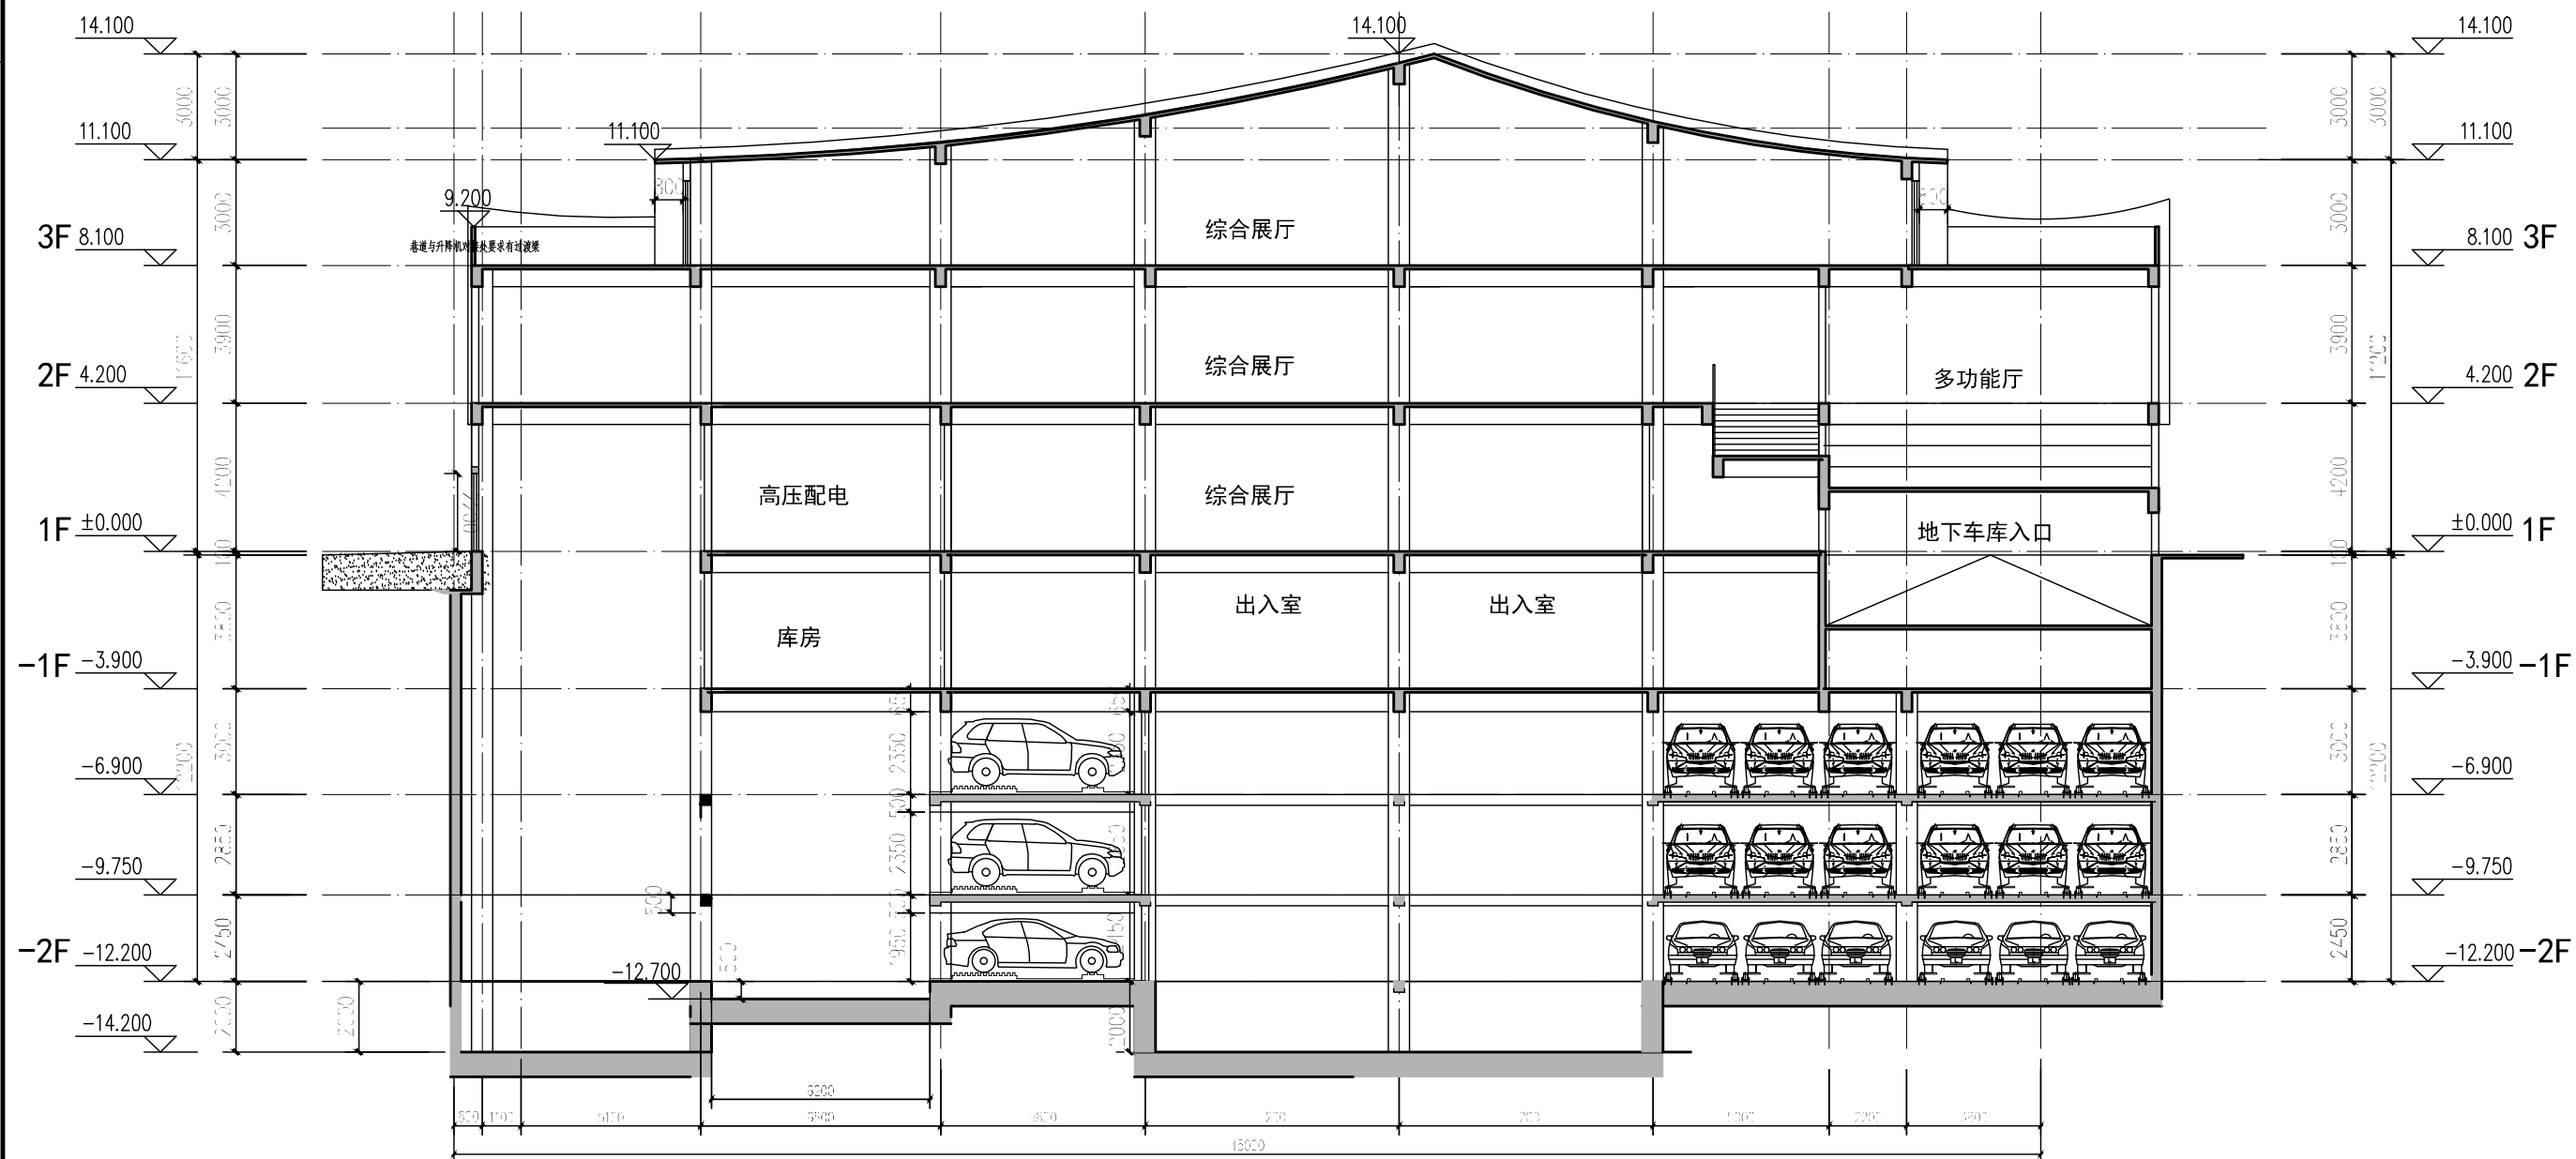

1-1剖面图

标注的红色尺寸为柱网调整尺寸