


防火分区示意图

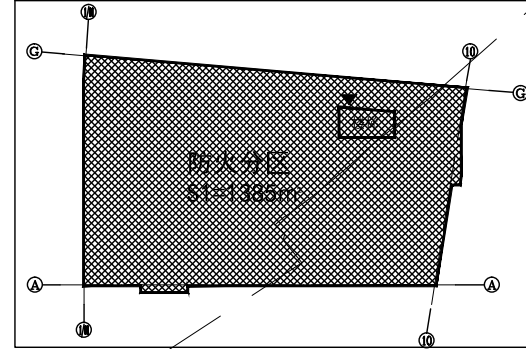

福建省建筑设计研究院有限公司

总工程师姓名/职称:

专业负责人姓名/职称:

审核人姓名/职称:

设计人姓名/职称:

校对工程师姓名/职称:

备注:

版本	修改日期	修改内容
1.0	2021.10	A1 初版

工程名称: 福建农林大学附属基地


建设单位: 福建农林大学

项目负责人	审核人	设计人	校对
方晓峰	林晓峰	林晓峰	林晓峰
专业负责人	审核人	设计人	校对
林晓峰	林晓峰	林晓峰	林晓峰
校对	审核人	设计人	校对
林晓峰	林晓峰	林晓峰	林晓峰

图名: 地下二层平面图



工程编号	2110Z002
图号	P01
日期	2021.10

普通板厚度80mm,其他板厚度580mm空腔

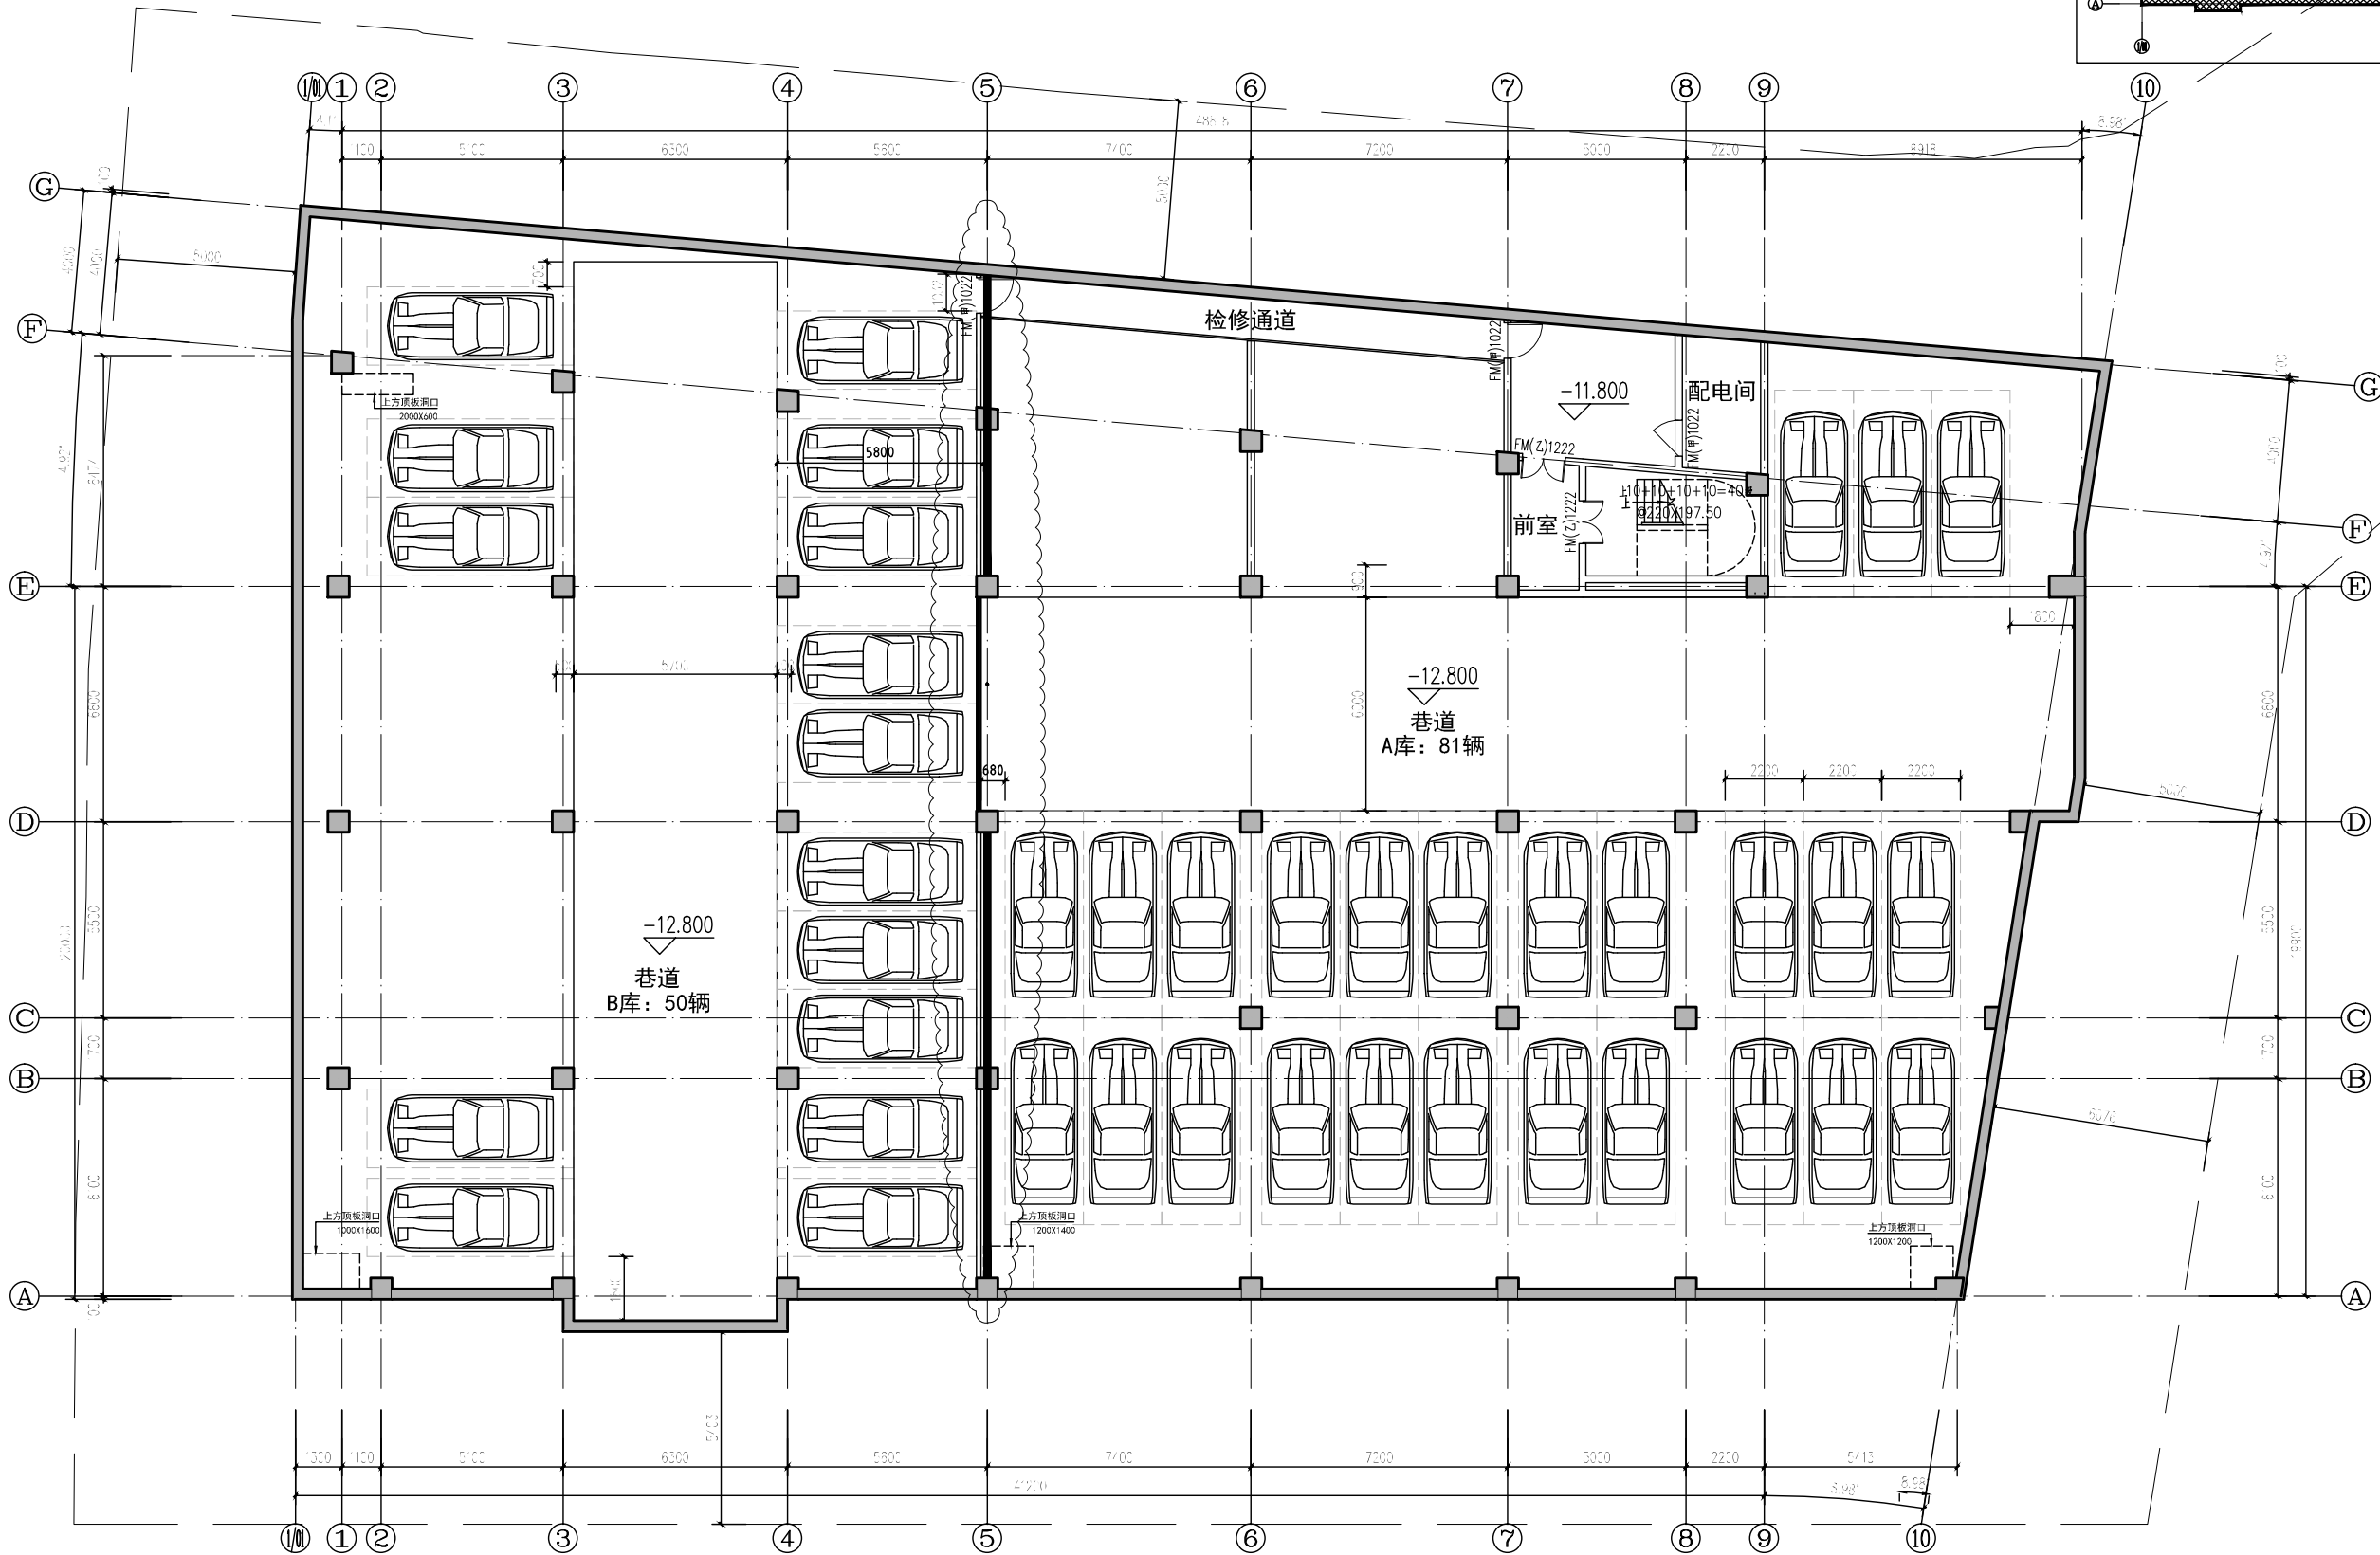

地下二层平面图 1:100

1. 本层面积1405平方米
2. 智能车库总车位131辆

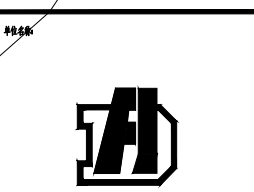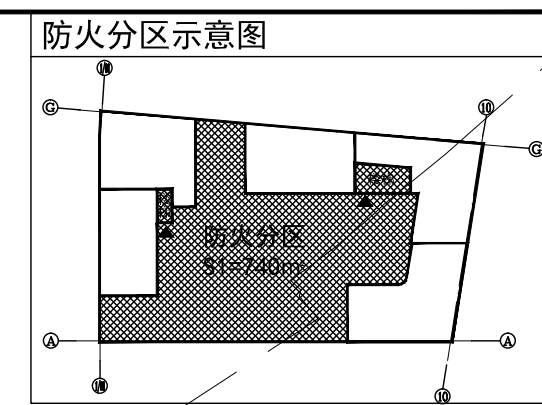

福建省建筑设计研究院有限公司


总工程师: _____

项目经理: _____

设计负责人: _____

审核人: _____

日期: _____

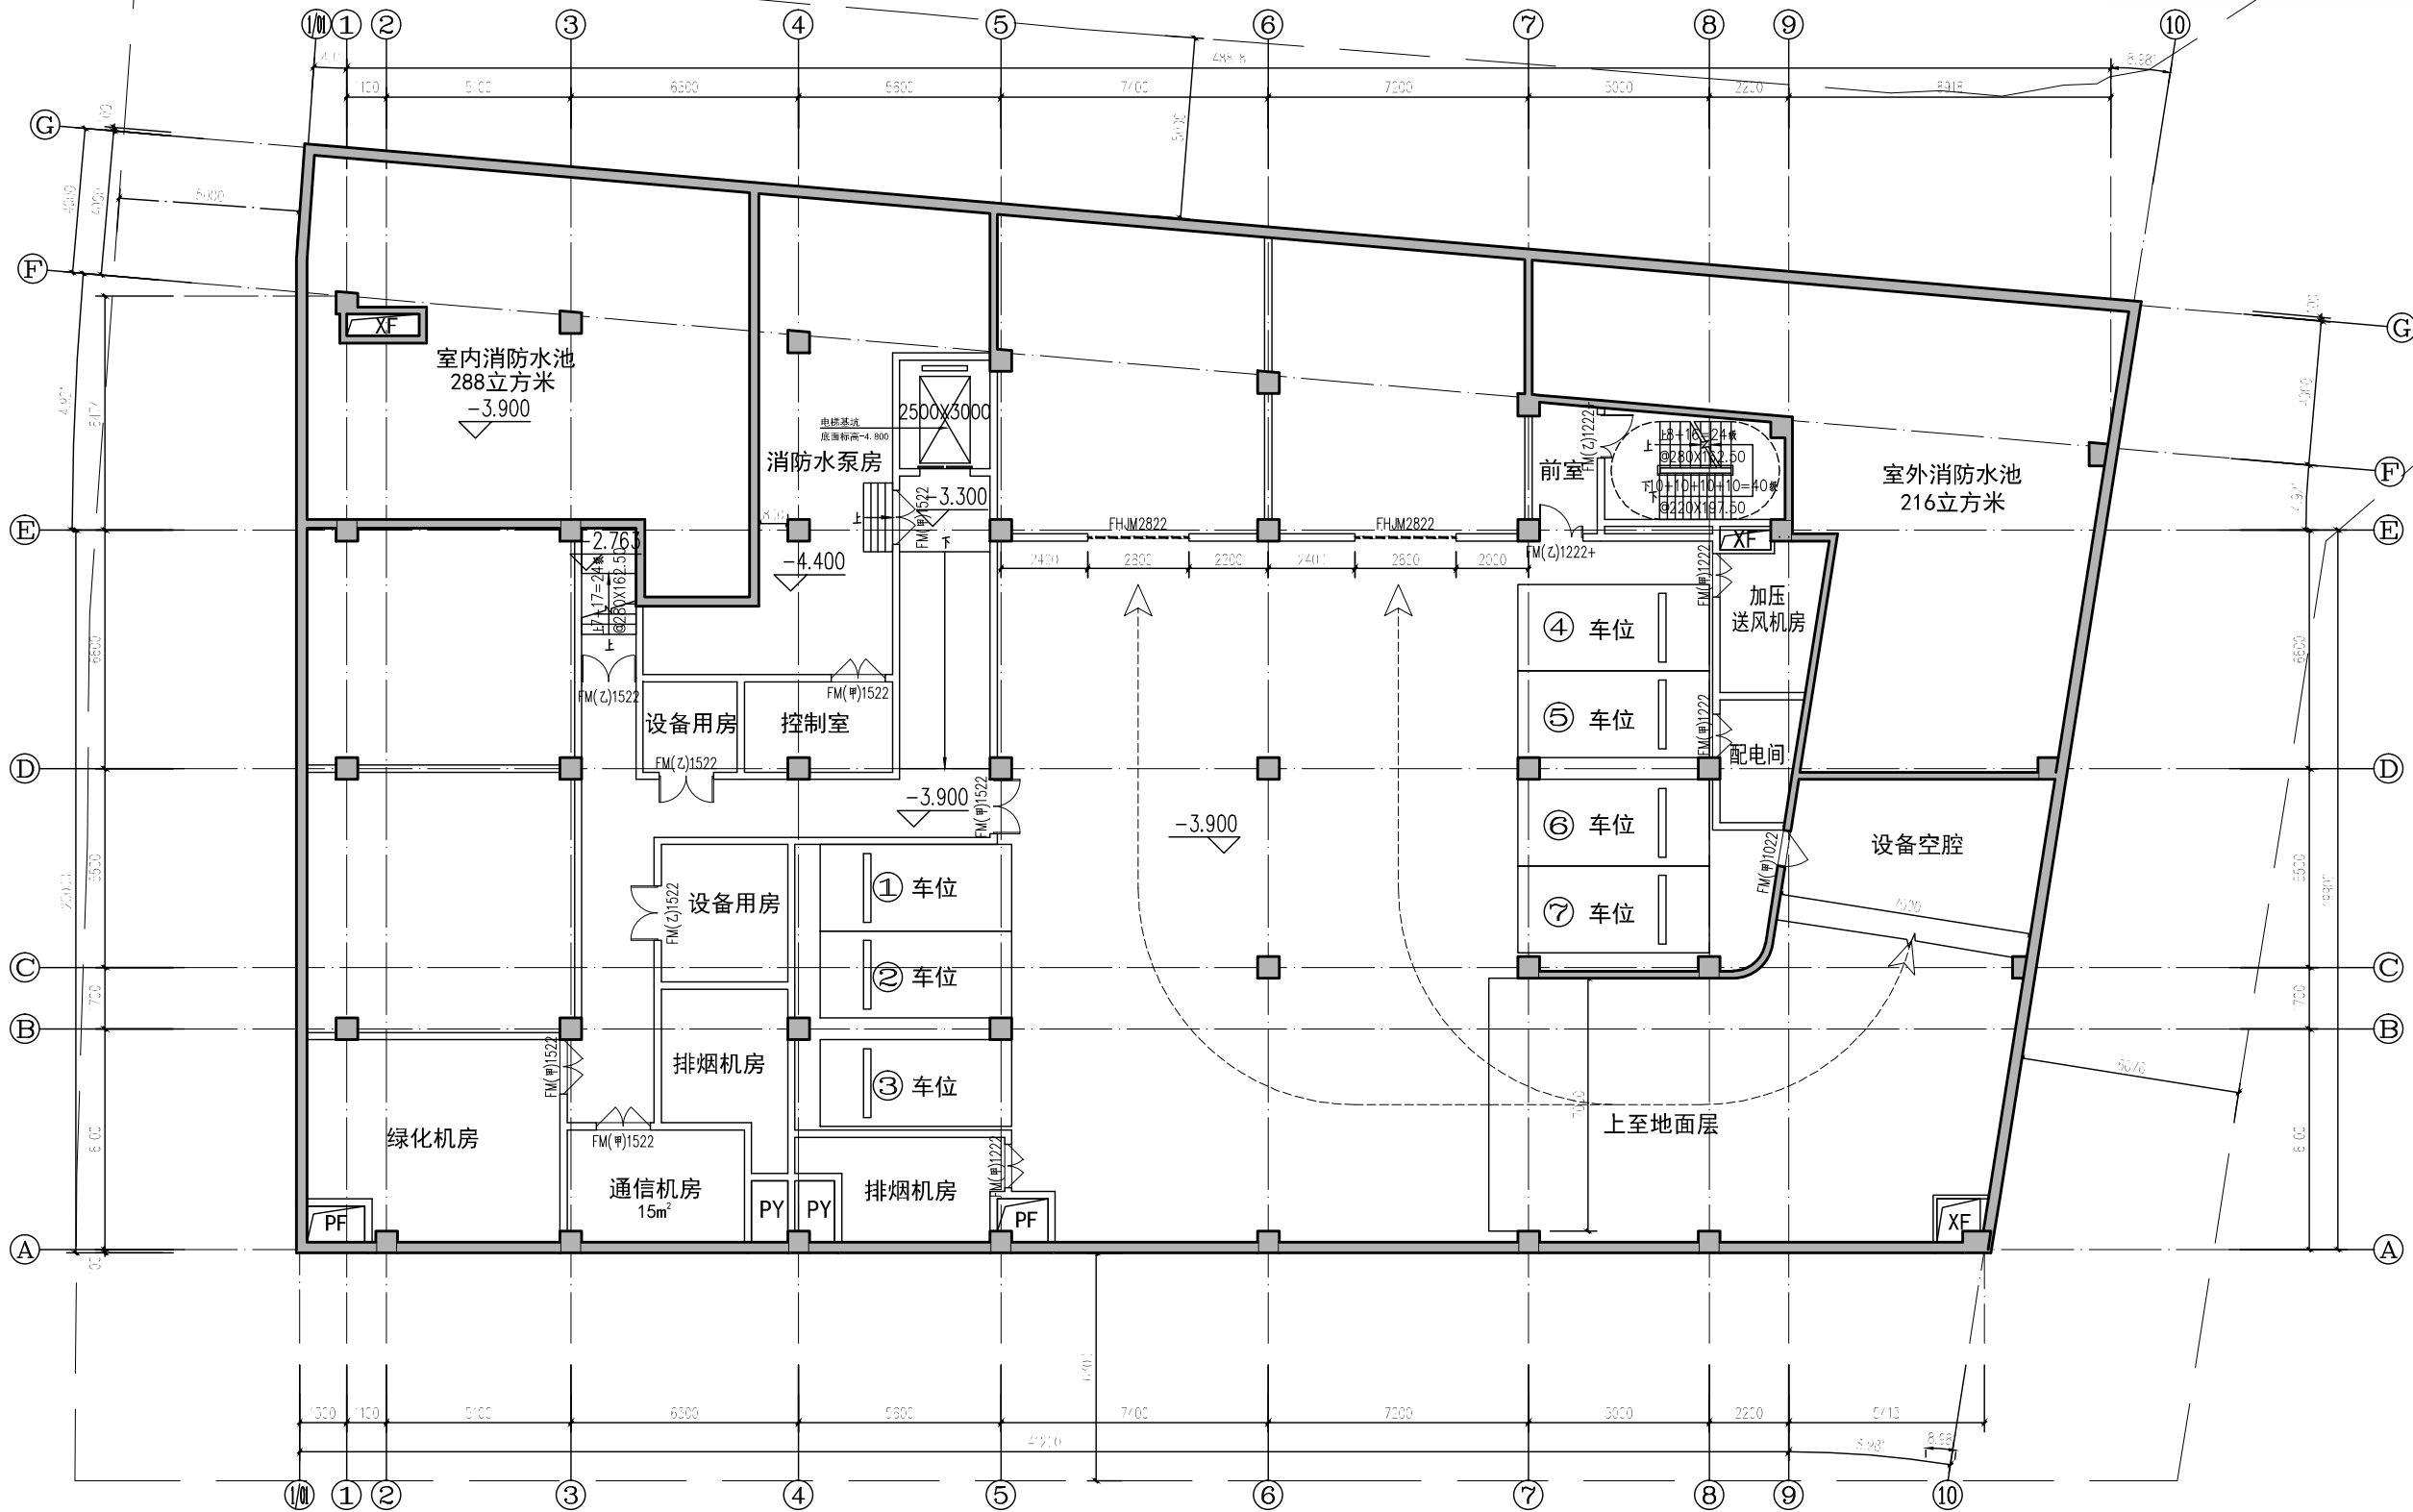

地下一层平面图 1:100

1. 本层面积1401平方米
2. 智能车库总车位7辆

工程名称: 福建农林大学附属基地

建设单位: 福建农林大学

设计阶段: 方案深化

专业: 建筑

日期: 2021.10


图名: 地下一层平面图

工程编号: 2110Z002

图号: P02

日期: 2021.10

防火分区示意图

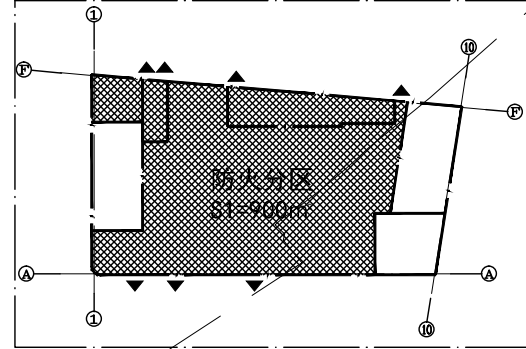

福建省建筑设计研究院有限公司

总工程师姓名/职称:

高级工程师姓名/职称:

审核:

设计/校对/审核:

设计/校对/审核:

备注:

版本	日期/内容	备注
1.0	初版	A1

工程名称: 福建农林大学博物馆新馆


建设单位: 福建农林大学

项目负责人	姓名	职称
专业负责人	姓名	职称
设计	姓名	职称
校对	姓名	职称
审核	姓名	职称
审批	姓名	职称

图名: 一层平面图

工程编号	211QZ002
图号	P03
日期	2021.10

车行出入口

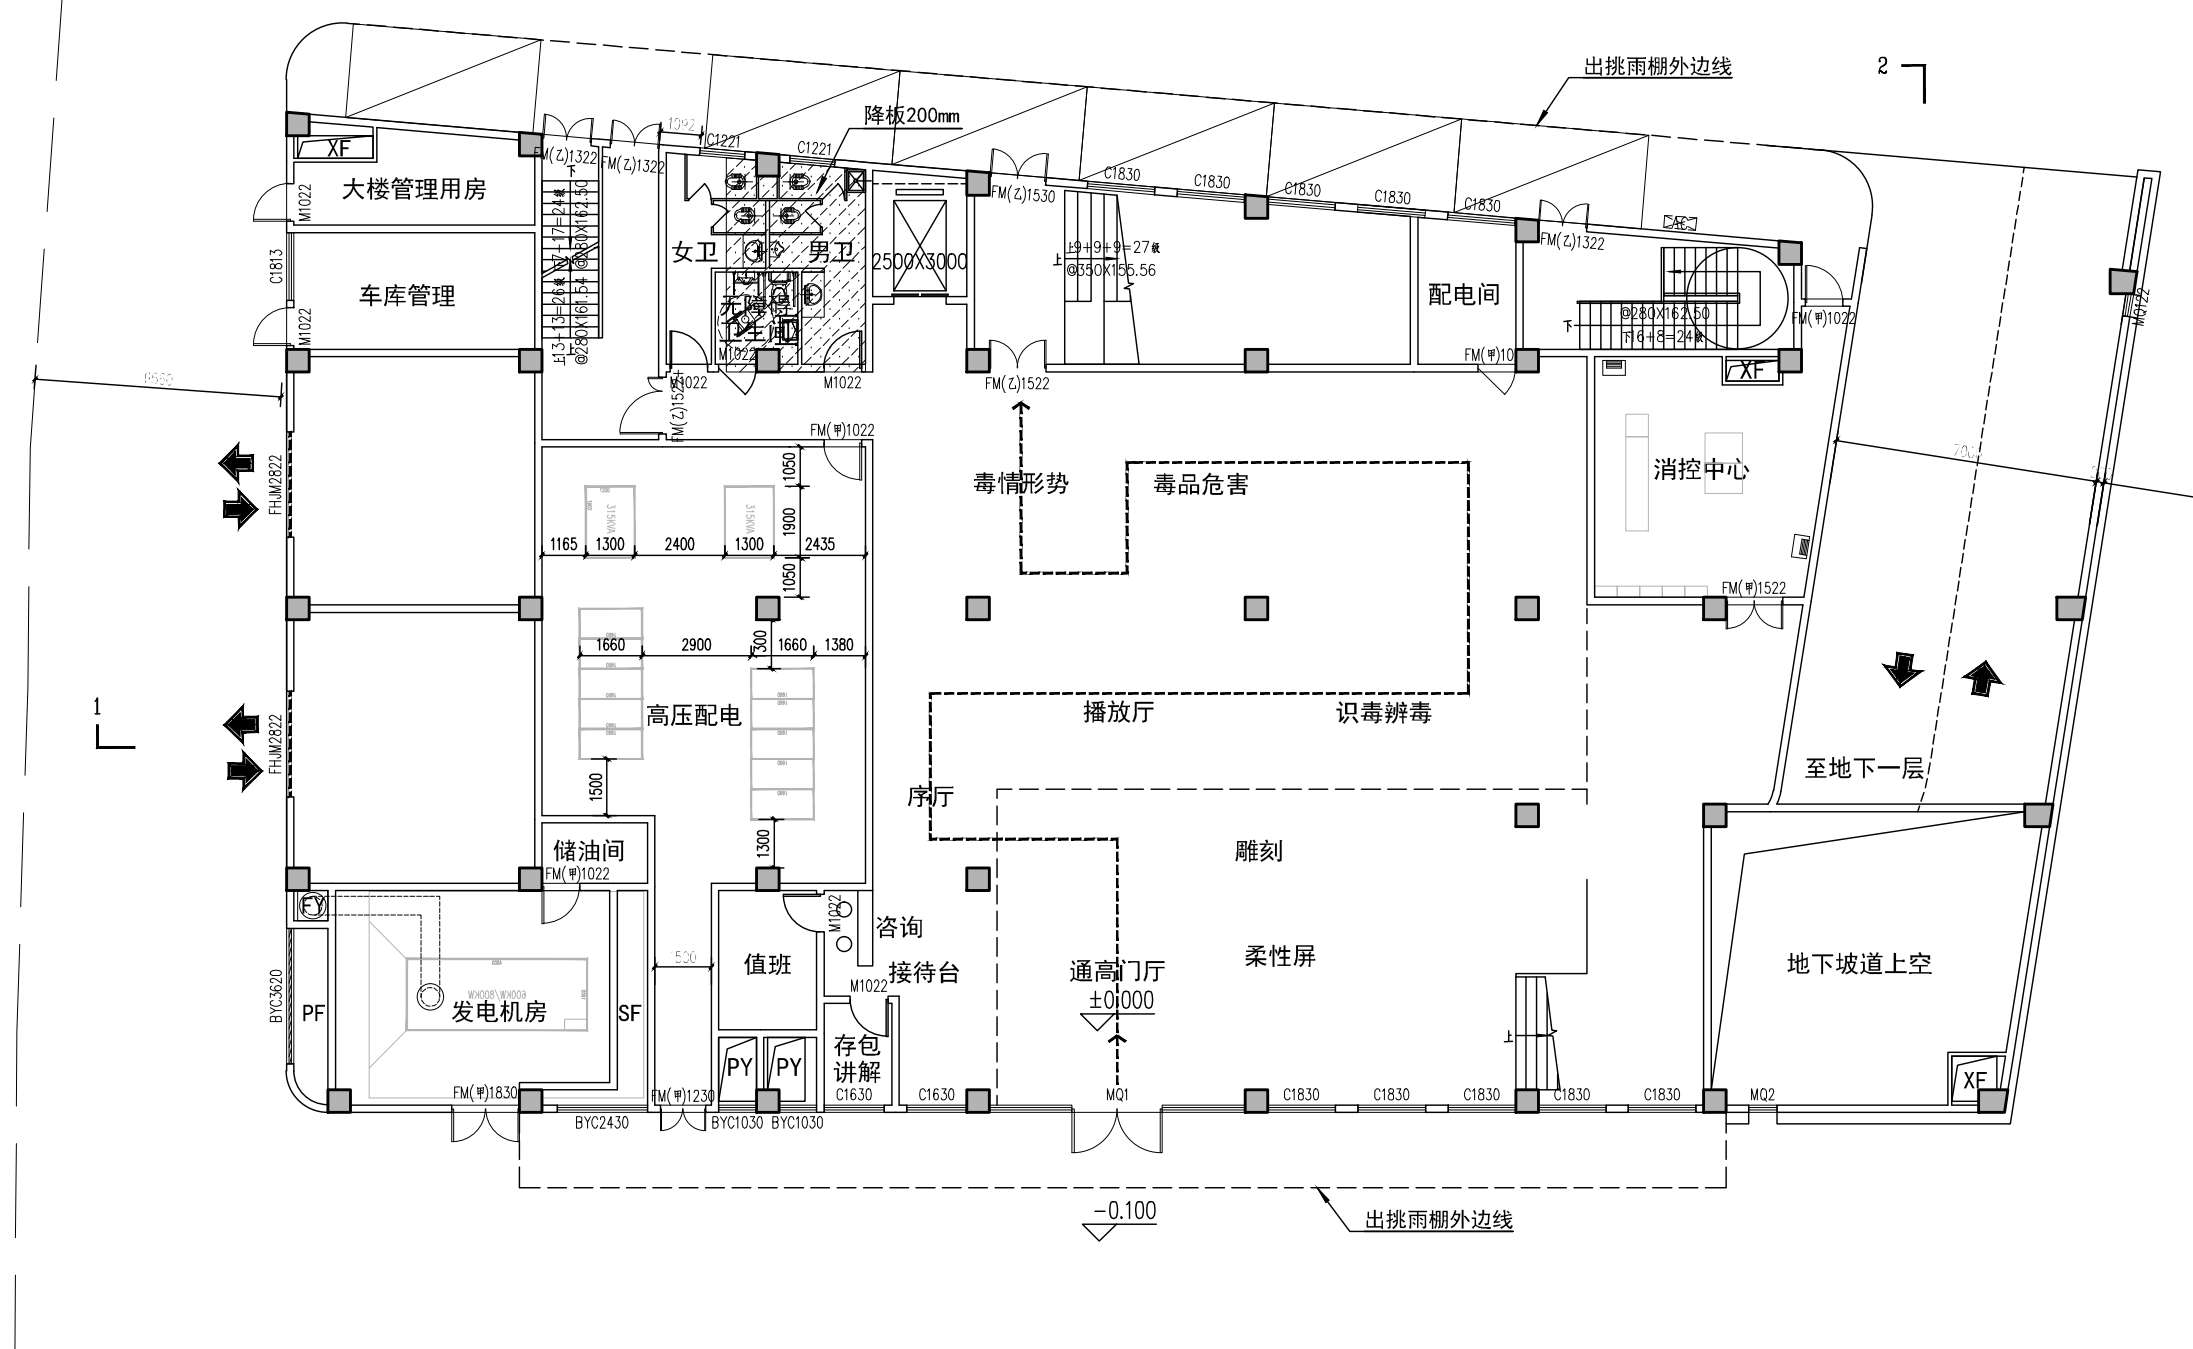

观展入口
一层平面图 1:100

1. 本层面积1098平方米
2. 地上建筑面积2597平方米

2



福建省建筑设计研究院有限公司

总工程师审核签字:

总工程师审核签字:

审核日期:

设计日期:

设计日期:

审核日期:

审核日期:

审核日期:

审核日期:

审核日期:

审核日期:

审核日期:

审核日期:

审核日期:

审核日期:

审核日期:


审核日期:

审核日期:

审核日期:

审核日期:

审核日期:

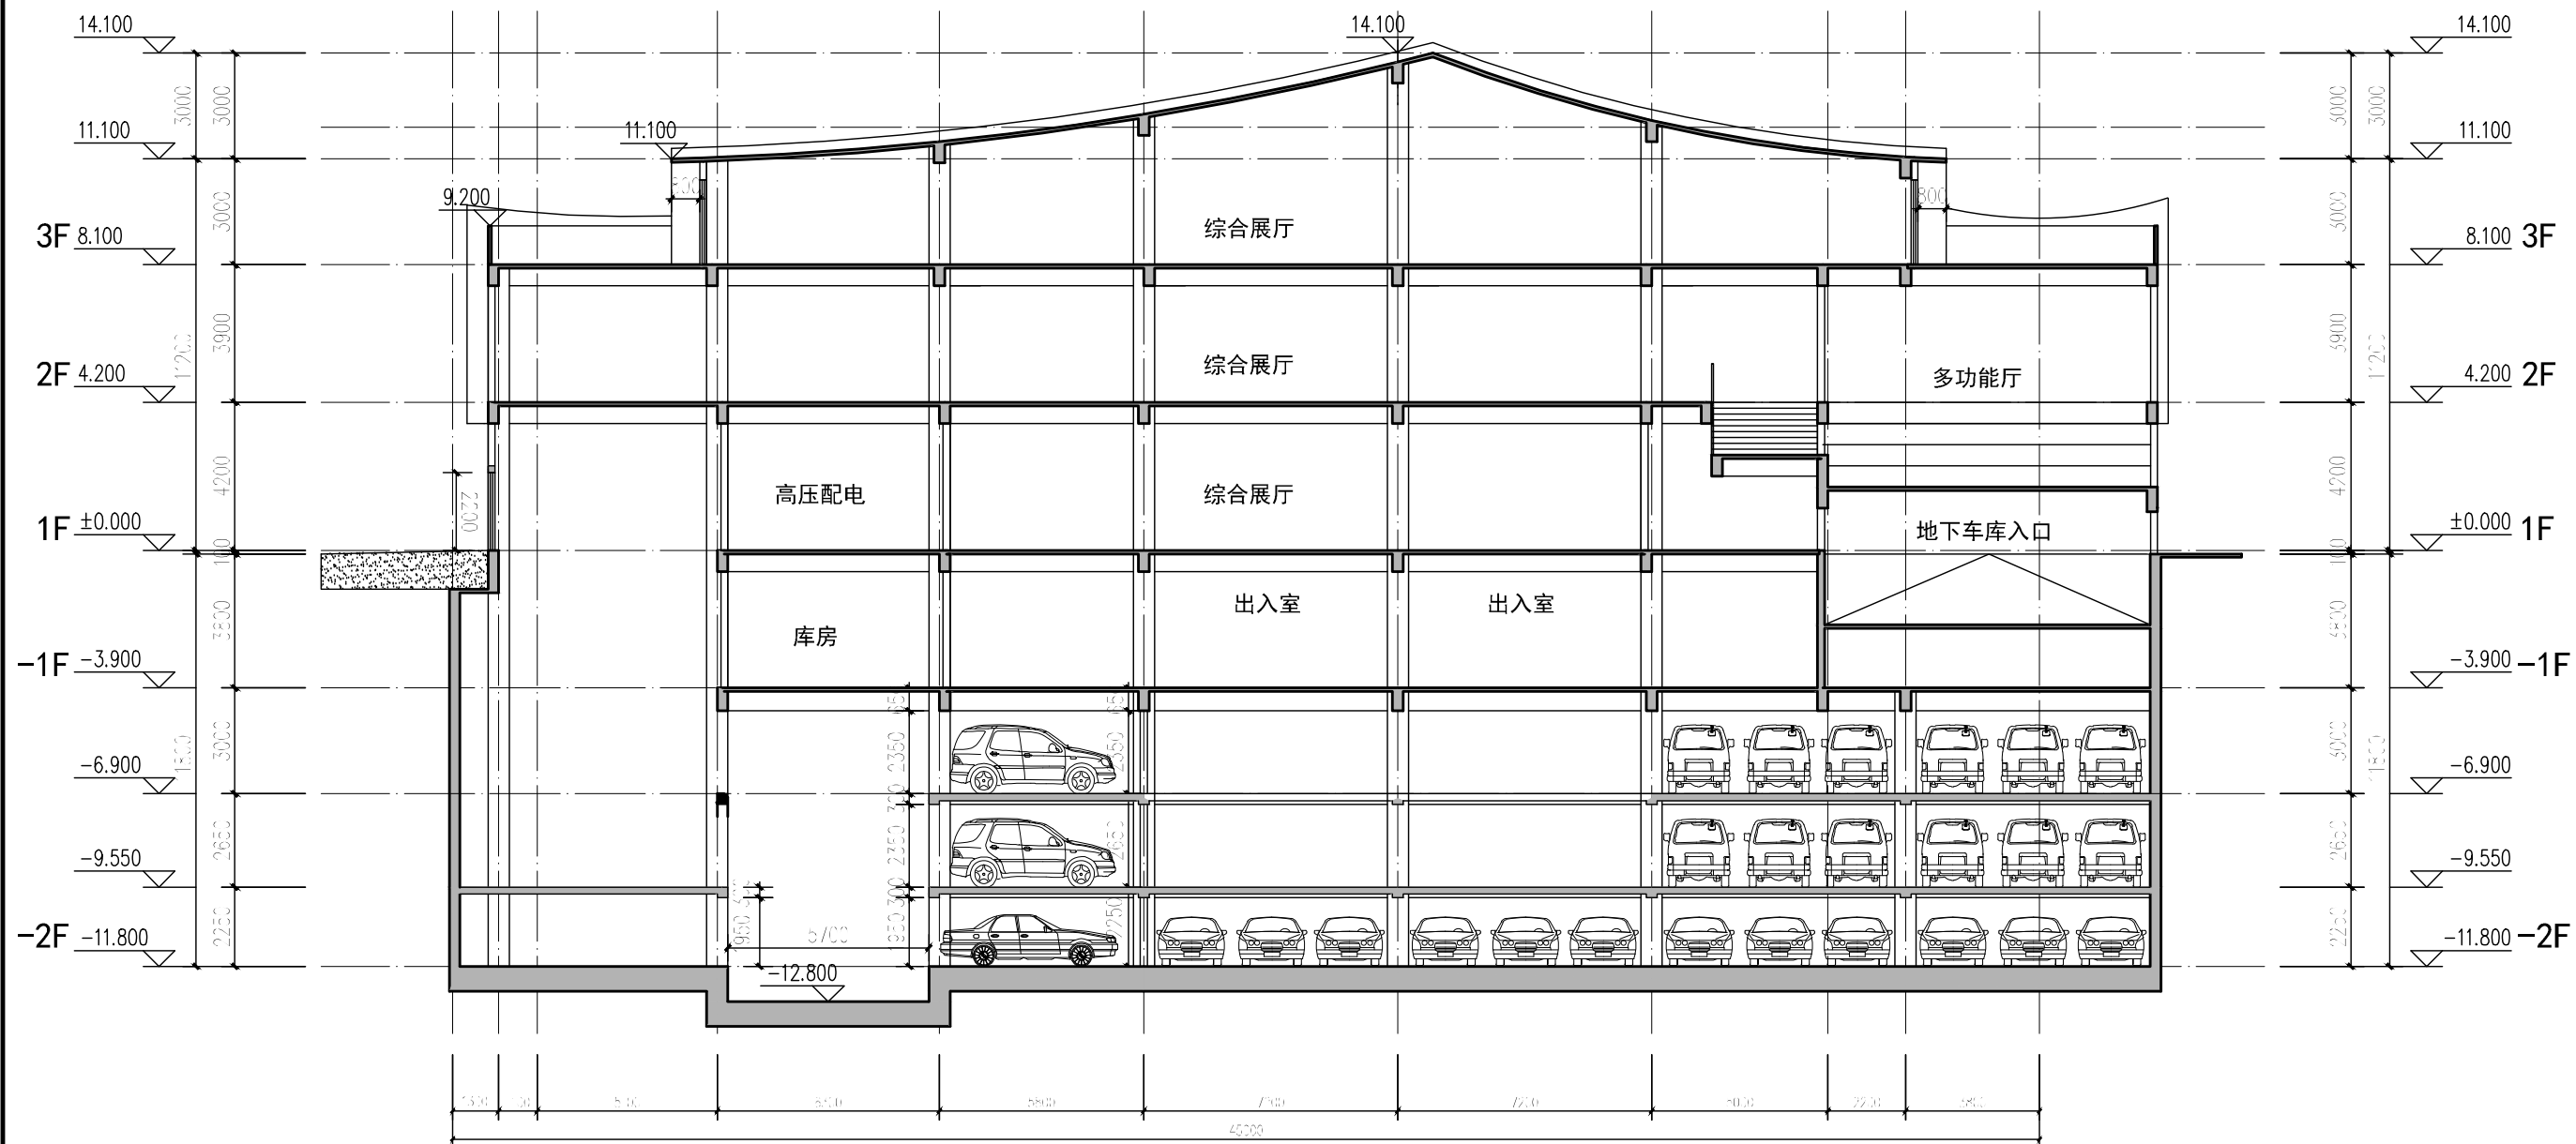

1-1剖面图

图名	剖面图	图号	1-1
比例	1:100	日期	2021.10

工程名称: 福建农林大学附属基地

建设单位: 福建农林大学

项目负责人: 杨振

专业负责人: 杨振

审核: 杨振

设计: 杨振

审核: 杨振

设计: 杨振

审核: 杨振

设计: 杨振

审核: 杨振

设计: 杨振

审核: 杨振

设计: 杨振

工程编号	2110Z002
图名	剖面图
图号	E01
日期	2021.10